B–B

Przekrój poprzeczny skala 1:100
Droga wjazdowa na Stadion Miejski

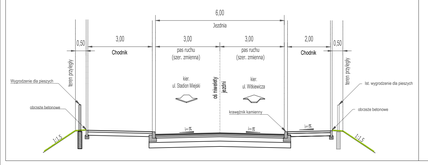

A–A

Przekrój poprzeczny skala 1:100
ul. Witkiewicza

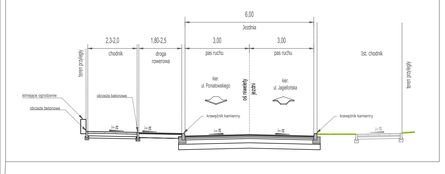

C–C

Przekrój poprzeczny skala 1:100
ul. Twardowskiego str. Pn

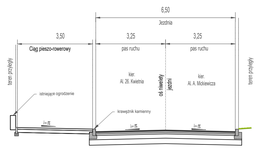

D–D

Przekrój poprzeczny skala 1:100
Parking

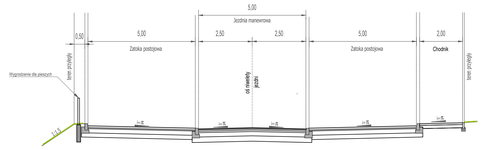

E–E

Przekrój poprzeczny skala 1:100
ul.Jagiellońska

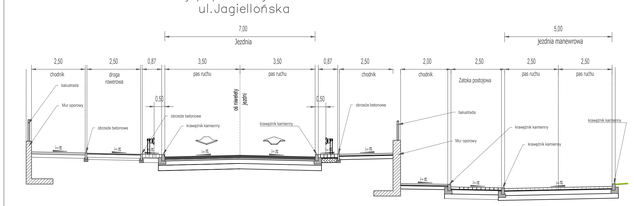

F–F

Przekrój poprzeczny skala 1:100
ul. Twardowskiego str. Pd

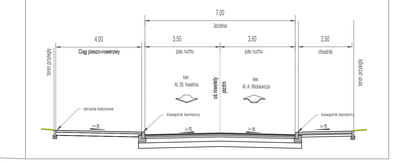

G–G

Przekrój poprzeczny skala 1:100
ul. Twardowskiego
łącznica

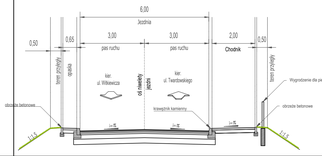

H–H

Przekrój poprzeczny przez obiekt inżynierski skala 1:100

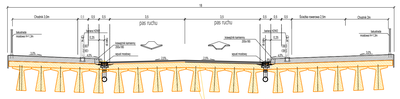

LEGENDA:

- Projektowana jezdnia - nawierzchnia bituniczna
- Projektowana ciąg pieszo i rowerowe na obiekcie inżynierskim
- Projektowane zjazdy/wjazdy
- Projektowane miejsca postojowe - kostka betonowa fazowana szara
- Projektowane miejsca postojowe dla niepełnosprawnych
- Projektowane chodniki - kostka betonowa płukana (odcyte kruszywo), barwa jasnoszara.
- Projektowane drogi rowerowe - nawierzchnia bituniczna
- Projektowane ciąg pieszo-rowerowe - płyty chodnikowe płukane (odcyte kruszywo), barwa jasnoszara
- Projektowany krawężnik betonowy 150x30 cm, wyniesiony h = 10 cm
- Projektowany krawężnik betonowy, obniżony h = 3 cm
- Projektowany krawężnik systemowy na przejściu dla pieszych, wyniesiony h=3 cm
- Projektowany krawężnik systemowy peronowy, wyniesiony h=18 cm
- Projektowane obrzeże betonowe 8x30 cm
- Zieleń
- Wpust deszczowy
- Projektowane oświetlenie uliczne
- Drzewo przeznaczone do wycinki, kolizja z zagospodarowaniem terenu
- Bariery drogowe
- Wygrodzenia dla pieszych
- 507/1 Działki ewidencyjne przeznaczone do podziału pod ZRID
- Nowa granica pasa drogowego po podziale ZRID
- Czasowe zajęcie nieruchomości
- Ekran akustyczny
- Mur oporowy
- Zakres terenu kolejowego
- Elementy obiektu i podpór finansowane przez PLK S.A.

Inwestor:

SZCZECIŃSKIE INWESTYCJE MIEJSKIE SPÓŁKA Z O.O
UL. MIESZKA I 33
71-011 SZCZECIN

Jednostka projektowa:

BIURO PROJEKTÓW DROGOWYCH DOMINIK
ul. Niemierzyńska 24/1
71-436 SZCZECIN
tel. 507 316 126, 502 507 208
e-mail: biuroprojektowdominik@gmail.com

Temat: Opracowanie koncepcji programowo - przestrzennej dla zadania inwestycyjnego pn.:
„BUDOWA WIADUKTU NAD PRZEJAZDEM KOLEJOWYM W CIĄGU UL. JAGIELLOŃSKIEJ W SZCZECINIE"

Etap: KONCEPCJA PROGRAMOWO - PRZESTRZENNA	Branża: DROGOWA	Nr projektu: 01/2025
Adres inwestycji:	SZCZECIN, UL. JAGIELLOŃSKA
Tytuł rysunku:	**PLAN SYTUACYJNY**
Nazwa i nr projektanta:	mgr inż. Dominik Liakos
Numer zlecenia:	ZAP/0114/POOD/07
Data:	01.2025
Skala:	1:500
Nr rys.:	D/01