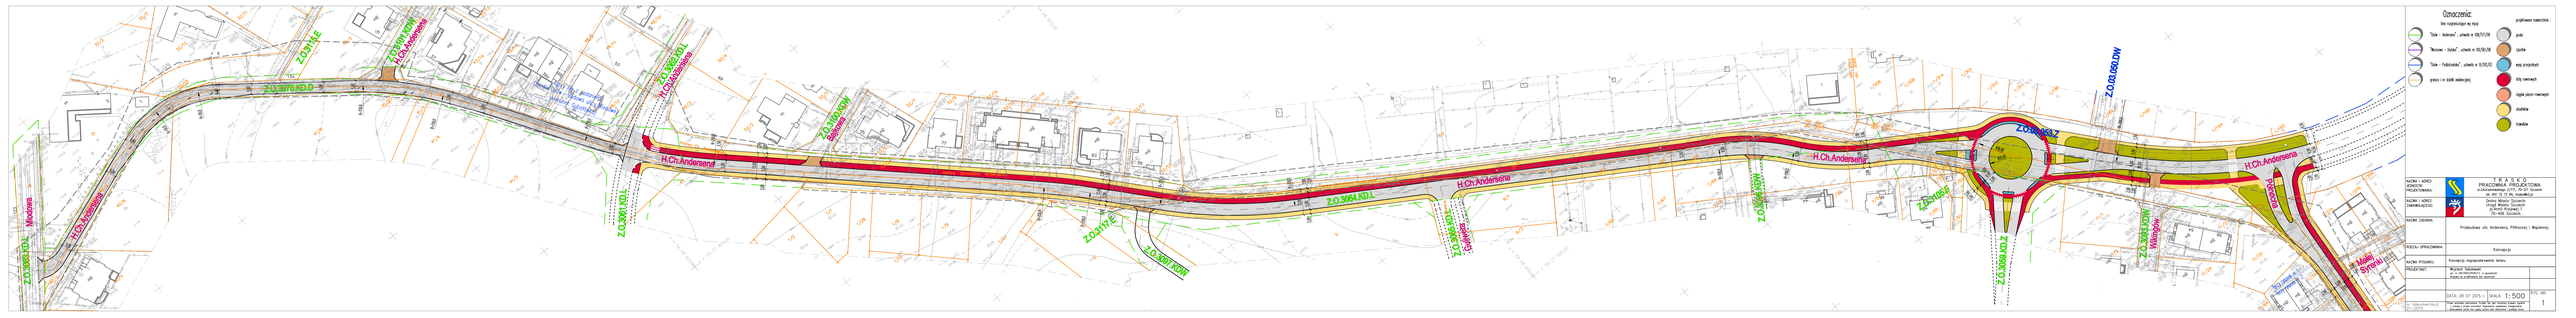
Oznaczenia:
Z.O.3007E.KD.D
Z.O.3011E
Z.O.3010KDW
Z.O.3009KDL
Z.O.3008KDL
Z.O.3006KDL
Z.O.3004.KD.L
Z.O.3003KDW
Z.O.3002KDW
Z.O.3001KDW
Z.O.3005KDW
Z.O.3005KDL
Z.O.3003KDL
H.Ch.Andersena
Wodowa
Przybudowa ul. Andersena, Północnej i Wojjanowej
Koncepcja
Koncepcja zagospodarowania terenu
Wojciech Sobolewski
TRASKO
PRACOWNIA PROJEKTOWA
Gmina Miasto Szczecin
Urząd Miasta Szczecin
70-456 Szczecin
SKALA: 1:500
1