

22(c-99)
134/90


Woj. Szczecin m. Szczecin
SZCZECIN-POGODNO

MAPA SITUACYJNO - WYSOKOŚCIOWA 1:500
Główna geodezyjna i pomiarowa stacja w latach 1854/1857 przez Włosek w Szczecinie, oraz nowa
podana przy obliczeniach pomiarowa w układzie lokalnym.
Prostokąt szczytów wykonano metodą kąsopromienną w roku 1963.
Miejscowe kwaterki i cenniki na fundamentach, sytuacja rzecze
Początek odliczenia wysokości Amsterdamski.







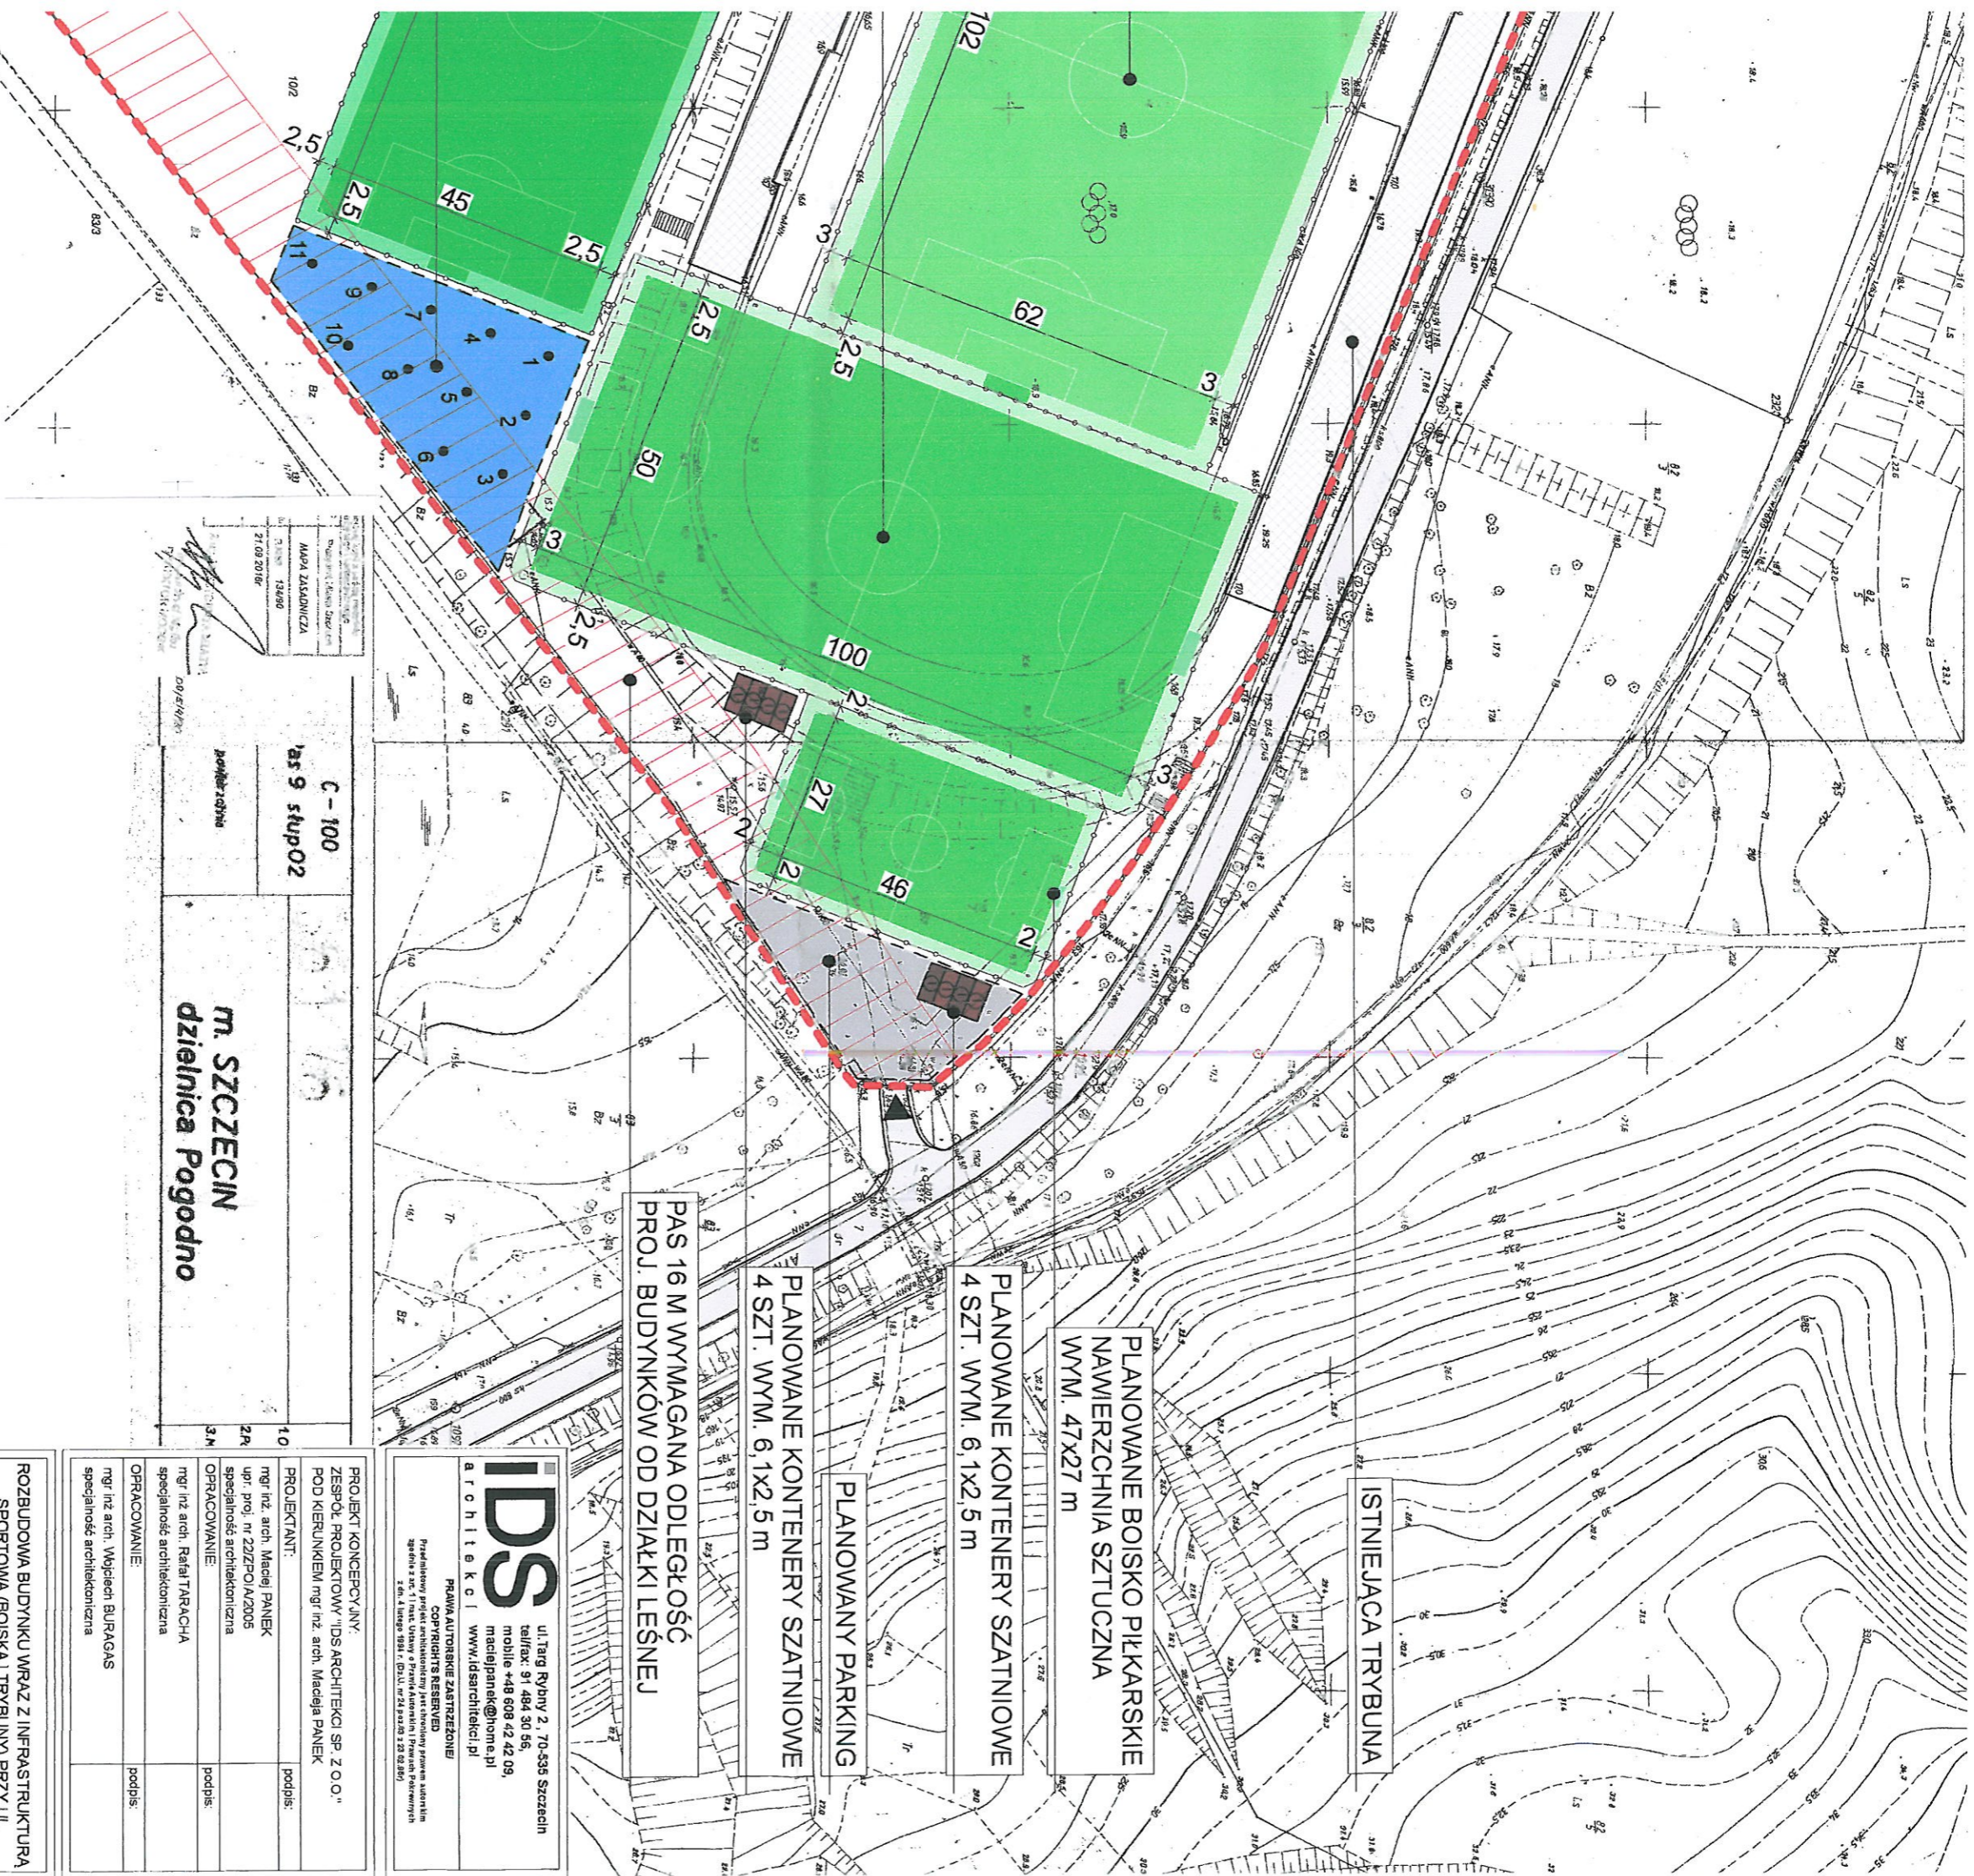



Wydawca: Miejski Zarząd

Par. 9 stup. 02

C-86	C-89	C-90
C-98	C-99	C-100
A-8	A-9	A-10

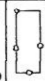

LEGENDA:

-  GRANICA DZIAŁKI
-  ISTNIEJĄCE BUDYNKI
-  ISTNIEJĄCE TRYBUNY
-  PROJEKTOWANE BUDYNKI
-  PROJEKTOWANE BOISKA PIŁKARSKIE
-  PROJEKTOWANE PARKINGI
-  PROJEKTOWANE OGRODZENIA BOISK
-  PROJEKTOWANE STACJE WORK STREET
-  PROJEKTOWANE/ISTNIEJĄCE WJAZDY NA DZIAŁKĘ
-  LICZBA KONDYGNACJI BUDYNKU

C-100
tas 9 stupoz

m. SZCZECIN
dzielnica Pogodno

MAPA ZASADNICZA
Dokumentacja Techniczna
21.03.2016r.

- ISTNIEJĄCA TRYBUNA**
- PLANOWANE BOISKO PIŁKARSKIE
NAWIERZCHNIA SZTUCZNA
WYM. 47x27 m**
- PLANOWANE KONTENERY SZATNIOWE
4 SZT. WYM. 6,1x2,5 m**
- PLANOWANE KONTENERY SZATNIOWE
4 SZT. WYM. 6,1x2,5 m**
- PLANOWANY PARKING**
- PAS 16 M WYMAGANA ODLEGŁOŚĆ
PROJ. BUDYNKÓW OD DZIAŁKI LEŚNEJ**

IDS
ARCHITEKCI

PRACOWNIA ARCHITEKTURY I ZASTRZEŻENIE
COPYRIGHTS RESERVED
Przebiegający projekt architektoniczny jest prawnym dobrem autorskim
zgodnie z art. 17 ust. 1 pkt. 1 ustawy z dnia 27 czerwca 2000 r. o prawie autorskim i prawach pokrewnych
z dn. 4 lipca 1991 r. (Dz.U. nr 24 poz.20) z 02.02.2001

ul. Targ Rybny 2, 70-535 Szczecin
telefon: 91 484 30 56,
mobile: +48 608 42 42 09,
maciej.panek@home.pl
maciejpanek@home.pl
www.idsarchitekci.pl

PROJEKT KONCEPCYJNY: ZESPÓŁ PROJEKTOWY "IDS ARCHITEKCI SP. Z O.O." POD KIERUNKIEM mgr inż. arch. Macieja PANEK	
PROJEKTANT:	podpis:
mgr inż. arch. Maciej PANEK upr. proj. nr 222ZP/01A/2005 specjalność architektoniczna	
OPRACOWANIE:	podpis:
mgr inż arch. Rafał TARACHA specjalność architektoniczna	
OPRACOWANIE:	podpis:
mgr inż arch. Wojciech BURGAS specjalność architektoniczna	

ROZBUDOWA BUDYNKU WRAZ Z INFRASTRUKTURA
SPORTOWĄ (BOISKA I TRYBUNY) PRZY UL.
ARKONSKIEJ W SZCZECINIE

adres: SZCZECIN, dz. nr 1002/12 obr. 2009

Investor / użytkownik / adres:
KLUB SPORTOWY "ARKONIA" posiadający formę
prawną stowarzyszenia kultury fizycznej
ul. Arkońska (Stadion)
70-455 Szczecin

rysunek / temat / część:
ZAGOSPODAROWANIE TERENU

fazja:	bratwa:	prof. nr:	rew.:
P.K	ARCHITEKTURA	00-246	
skala:	miejsce i data:	nr rys.:	
1:1000	SZCZECIN WRZESIEŃ 2016 r.	A P	1

