

# WĘZEL PRZESIADKOWY GŁĘBOKIE

Koncepcja wynikowa

Plan sytuacyjny  
skala 1:500

OZN  
-Roadziele



## LEGENDA

- oś jezdni
- krawężnik betonowy
- krawężnik betonowy obrotowy
- krawężnik kamienny obrotowy
- opornik betonowy
- obrotowa betonowa
- tor tramwajowy
- kierunek ruchu autobusów
- położenie gruntu
- ekarzy
- krawężnik peronu
- pasie ruchu / stanowiska postojowe
- granica ewidencyjna z numerem
- oznakowanie poziome
- mur oporowy
- stanowiska postojowe dla autobusów / tramwajów
- krawężnik separacji
- lokalizacja przekroju normalnego
- kanalizacja deszczowa
- odwietlenie
- istniejące drzewa
- istniejące skupiny drzew
- istniejące krzewy
- istniejący porost drzew i krzewów poniżej 10cm
- drzewa wartościowe i cenne przyrodniczo
- sieć trakcyjna
- ławki
- kosze na odpady
- stół z ławkami
- wieża rekreacyjna
- zadaszenie nad peronami
- urządzenie rekreacyjne - stacja

- jezdnie bitumiczna
- nawierzchnia z kostki betonowej - stanowiska postojowe i wejścia
- chodnik z kostki betonowej
- ścieżka rowerowa bitumiczna
- wyspa dzieląca z kostki betonowej
- nawierzchnia parkingu - geokształna wypełniona humusem
- nawierzchnia parkingu - geokształna wypełniona kruszywem
- pierścienie i zabruki z kostki kamiennej
- separacja z kostki betonowej
- droga gruntowa
- torowisko podsypankowe - tłuczone
- przejazd tramwajowy gumowy
- perony
- ciąg pieszo-rowerowy

## PARAMETRY PĘTLI

- peron autobusowy L=20m - 5 szt.
- peron tramwajowy L=65m - 1 szt.
- peron tramwajowy L=45m - 2 szt.
- parking samochodowy:
  - miejsca postojowe "kiss & ride" - 11 szt.
  - miejsca postojowe Taxi - 4 szt.
- parking rowerowy - 22 szt.
- rower miejski

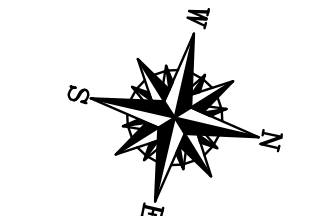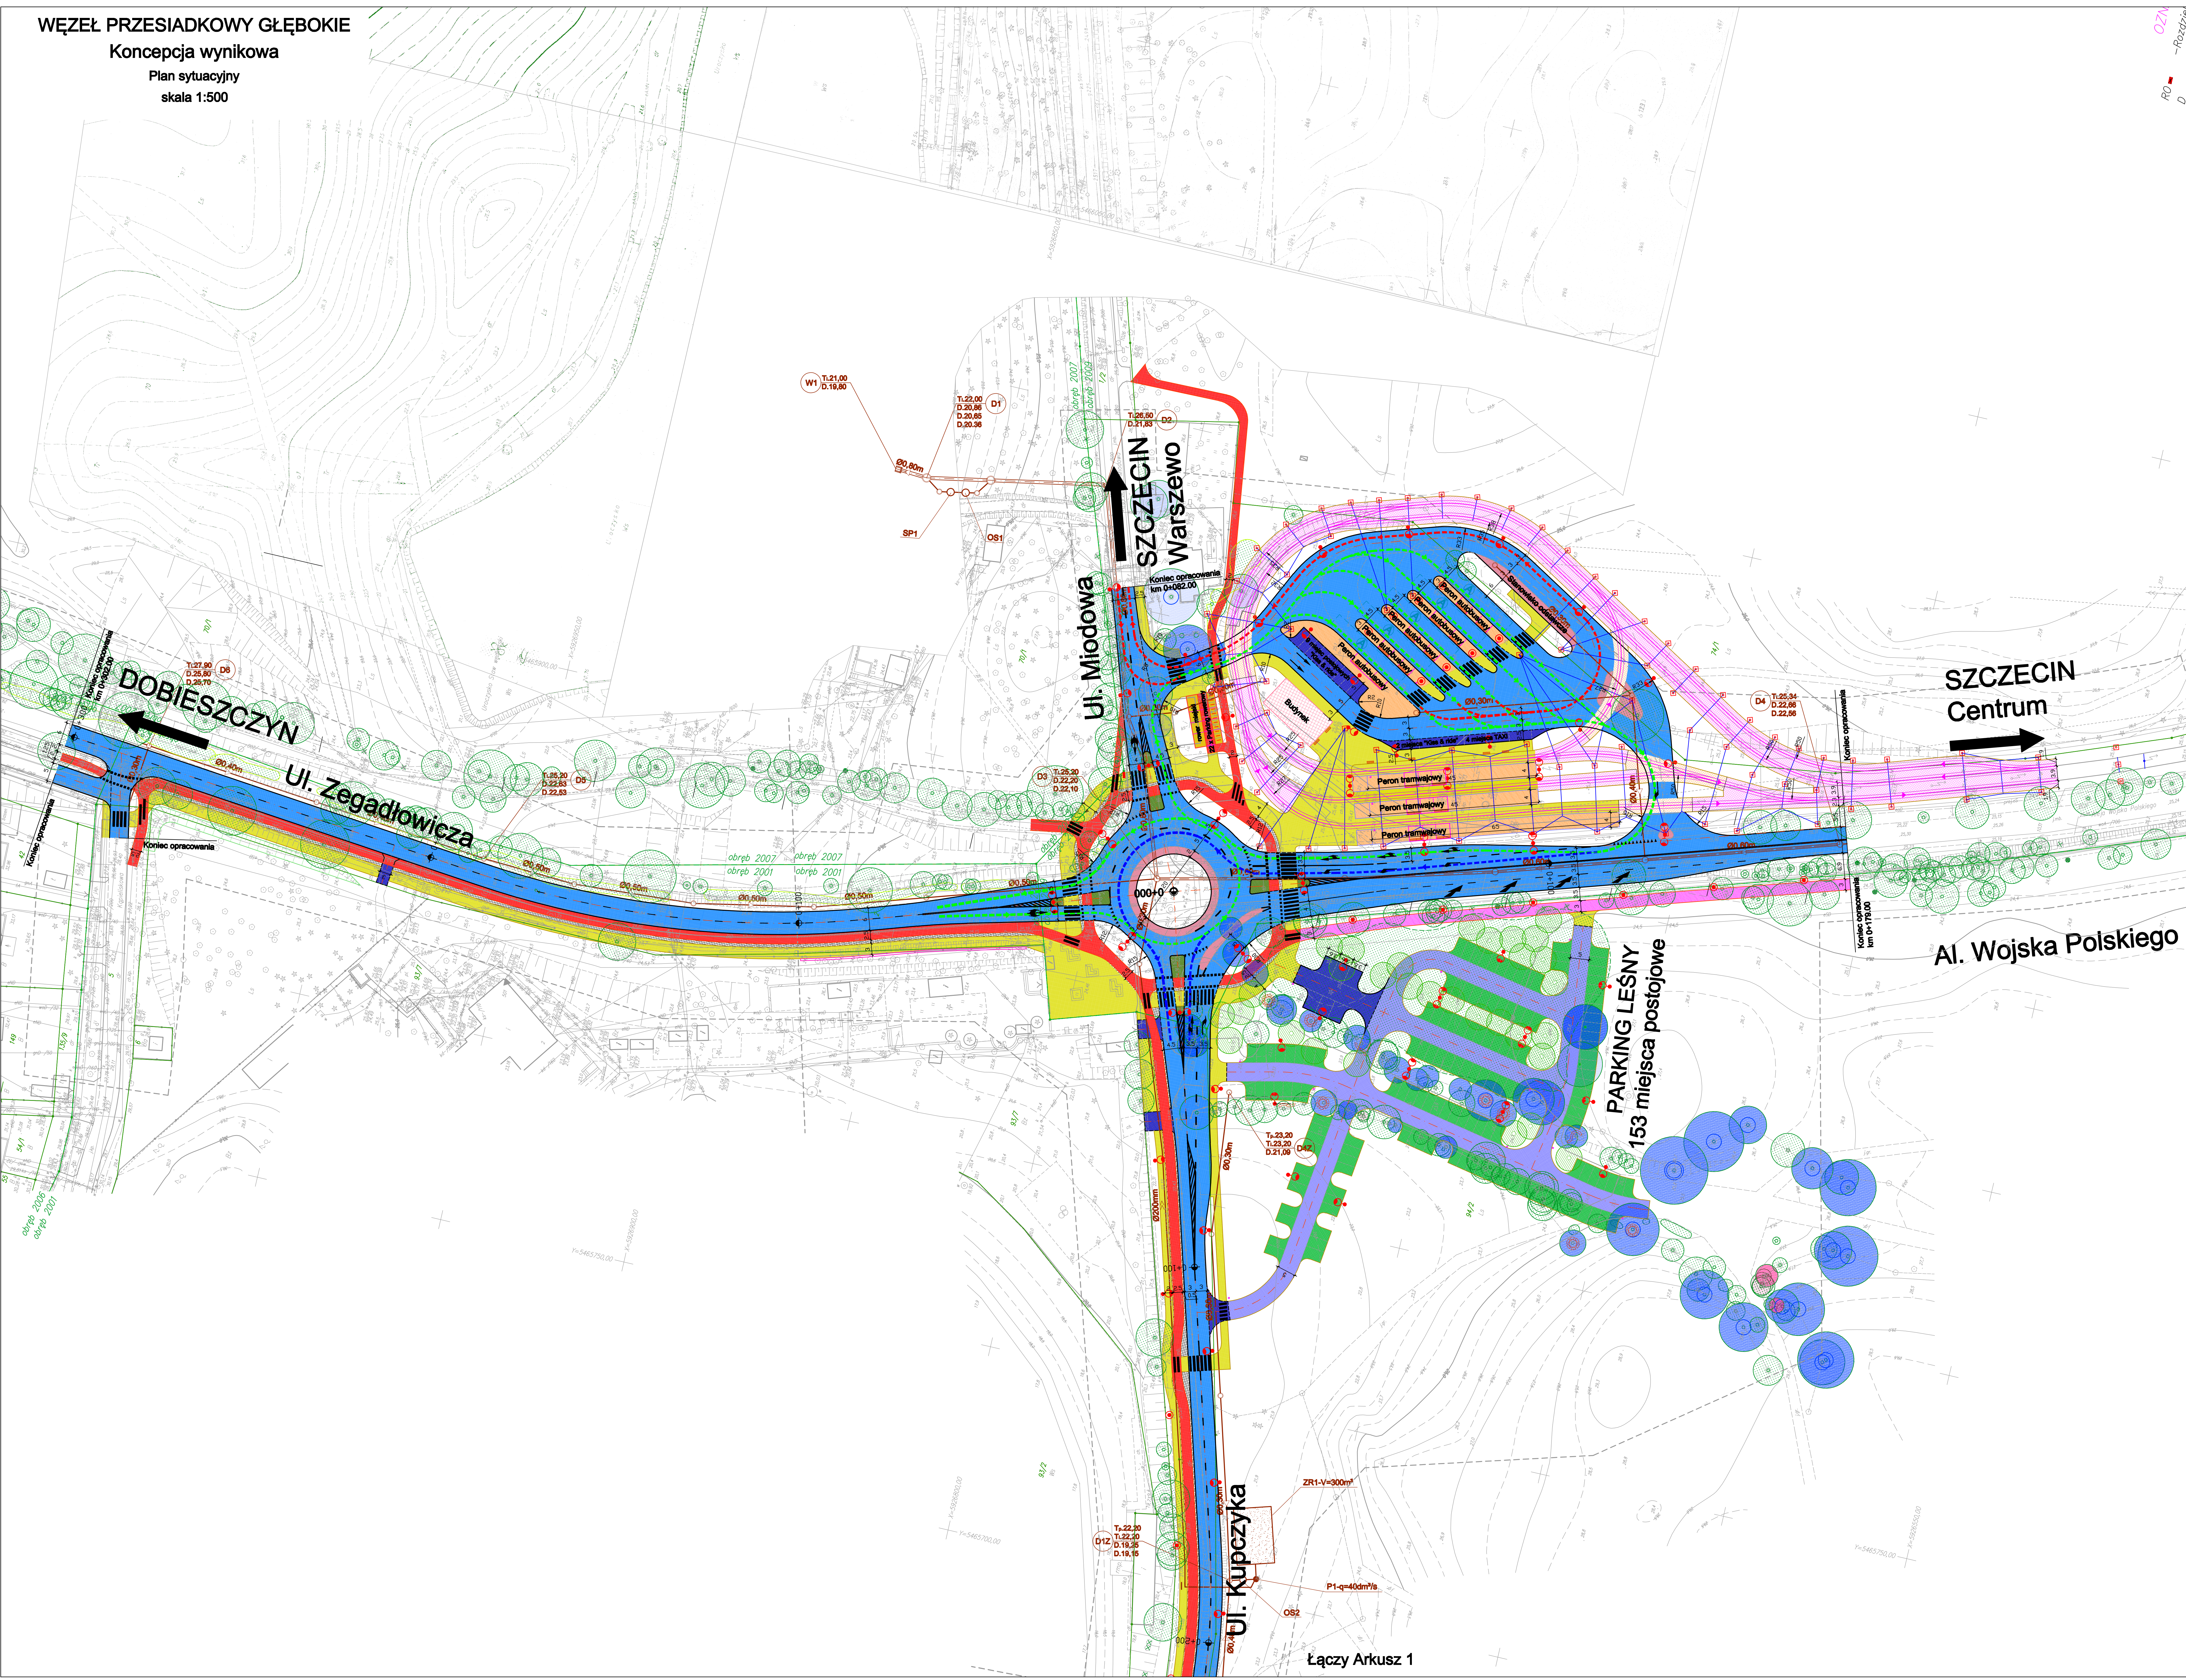

WĘZEL PRZESIADKOWY GŁĘBOKIE  
KONCEPCJA WYNIKOWA  
PLAN SYTUACYJNY

Projektant:	mgr inż. Adam Szwed	Wykonawca:	mgr inż. Adam Szwed
Projektant:	mgr inż. Sławomir Brykwański	Wykonawca:	mgr inż. Sławomir Brykwański
Projektant:	mgr inż. Hubert Pielichowski	Wykonawca:	mgr inż. Hubert Pielichowski
Projektant:	mgr inż. Piotr Salski	Wykonawca:	mgr inż. Piotr Salski
Projektant:	mgr inż. Wiesława Pogorzelska	Wykonawca:	mgr inż. Wiesława Pogorzelska

Łączy Arkusz 1