


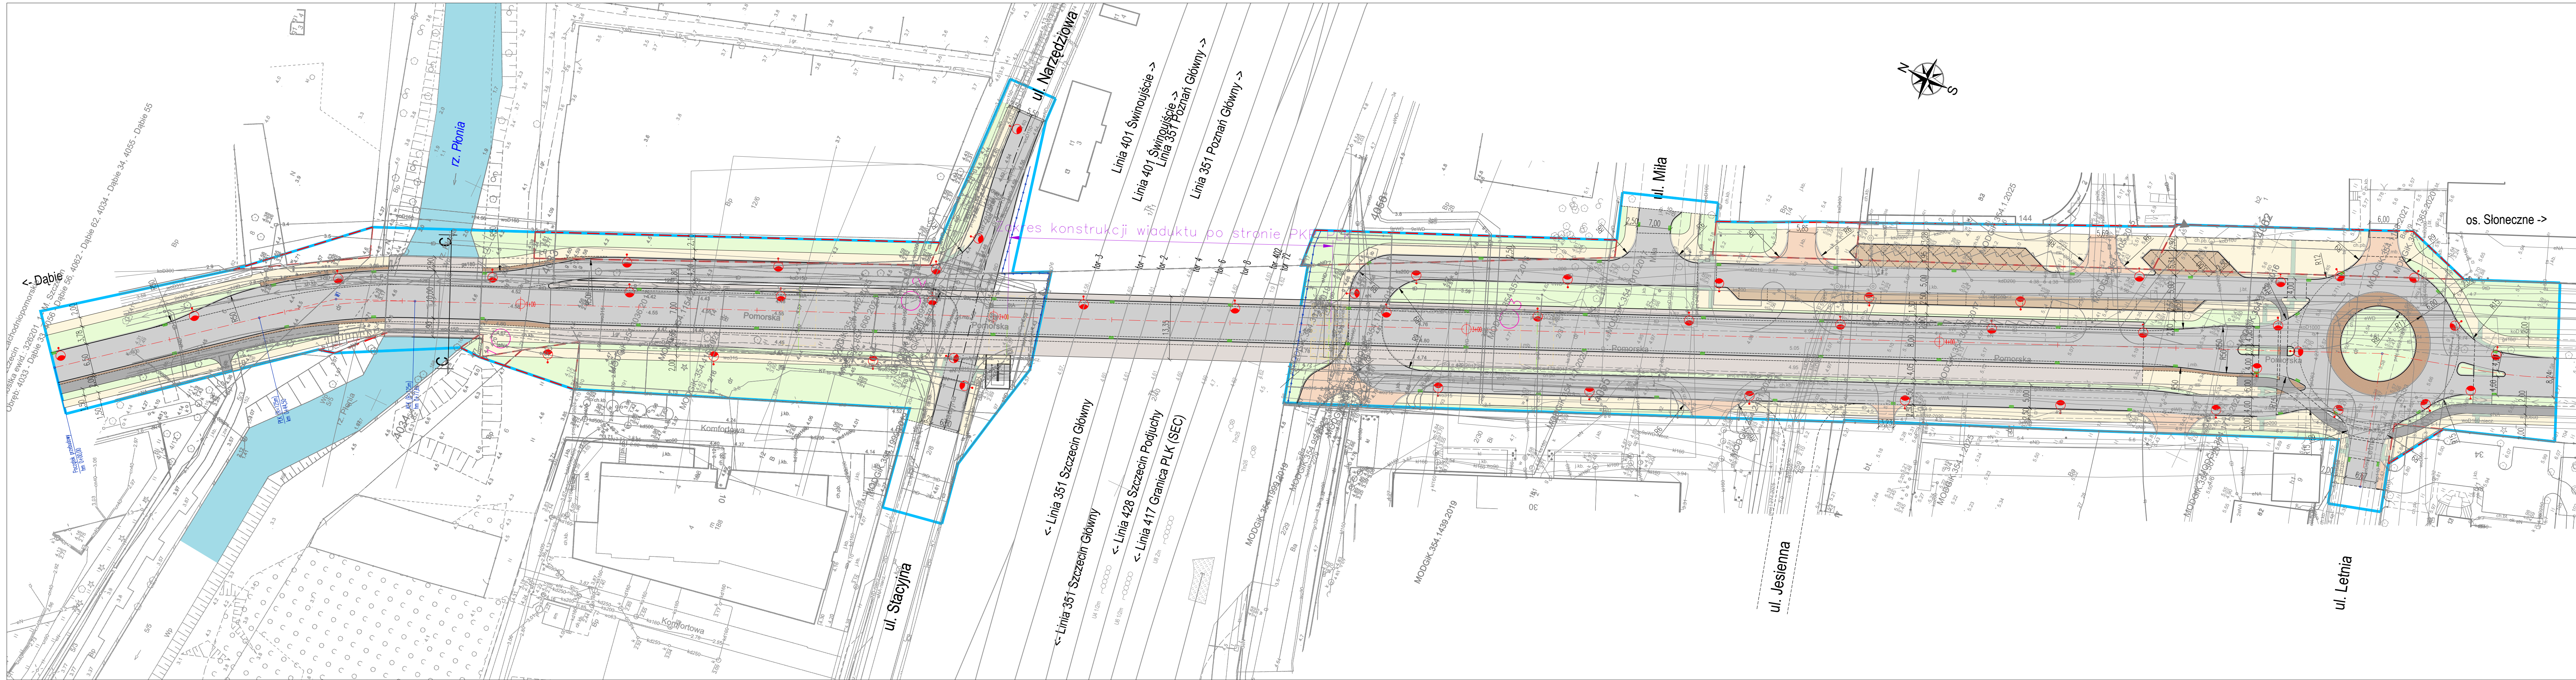

- LEGENDA:
- Zakres opracowania
 - Podział nieruchomości
 - Jezdnia projektowana
 - Ścieżki rowerowe
 - Chodniki
 - Ciągi pieszo-rowerowe
 - Parkingi
 - Zjazdy
 - Tereny zielone
 - Przykładowa lokalizacja wpustów deszczowych
 - Przykładowa lokalizacja punktów oświetleniowych
 - Lokalizacja odwiertów geotechnicznych

Temat:		si	
Budowa wiaduktu nad przejazdem kolejowym w ciągu ul. Pomorskiej w Szczecinie		Szczecińskie Inwestycje Miejskie	
projektował:	mgr inż. Maciej Sochanowski	ZAP/0038/POOD/08	faza projektu:
opracował:			Koncepcja Programowo-Przestrzenna
sprawdził:			skala:
treść rysunku:	Plan sytuacyjny		nr rysunku:
plik:			1
			data:
			grudzień 2024