



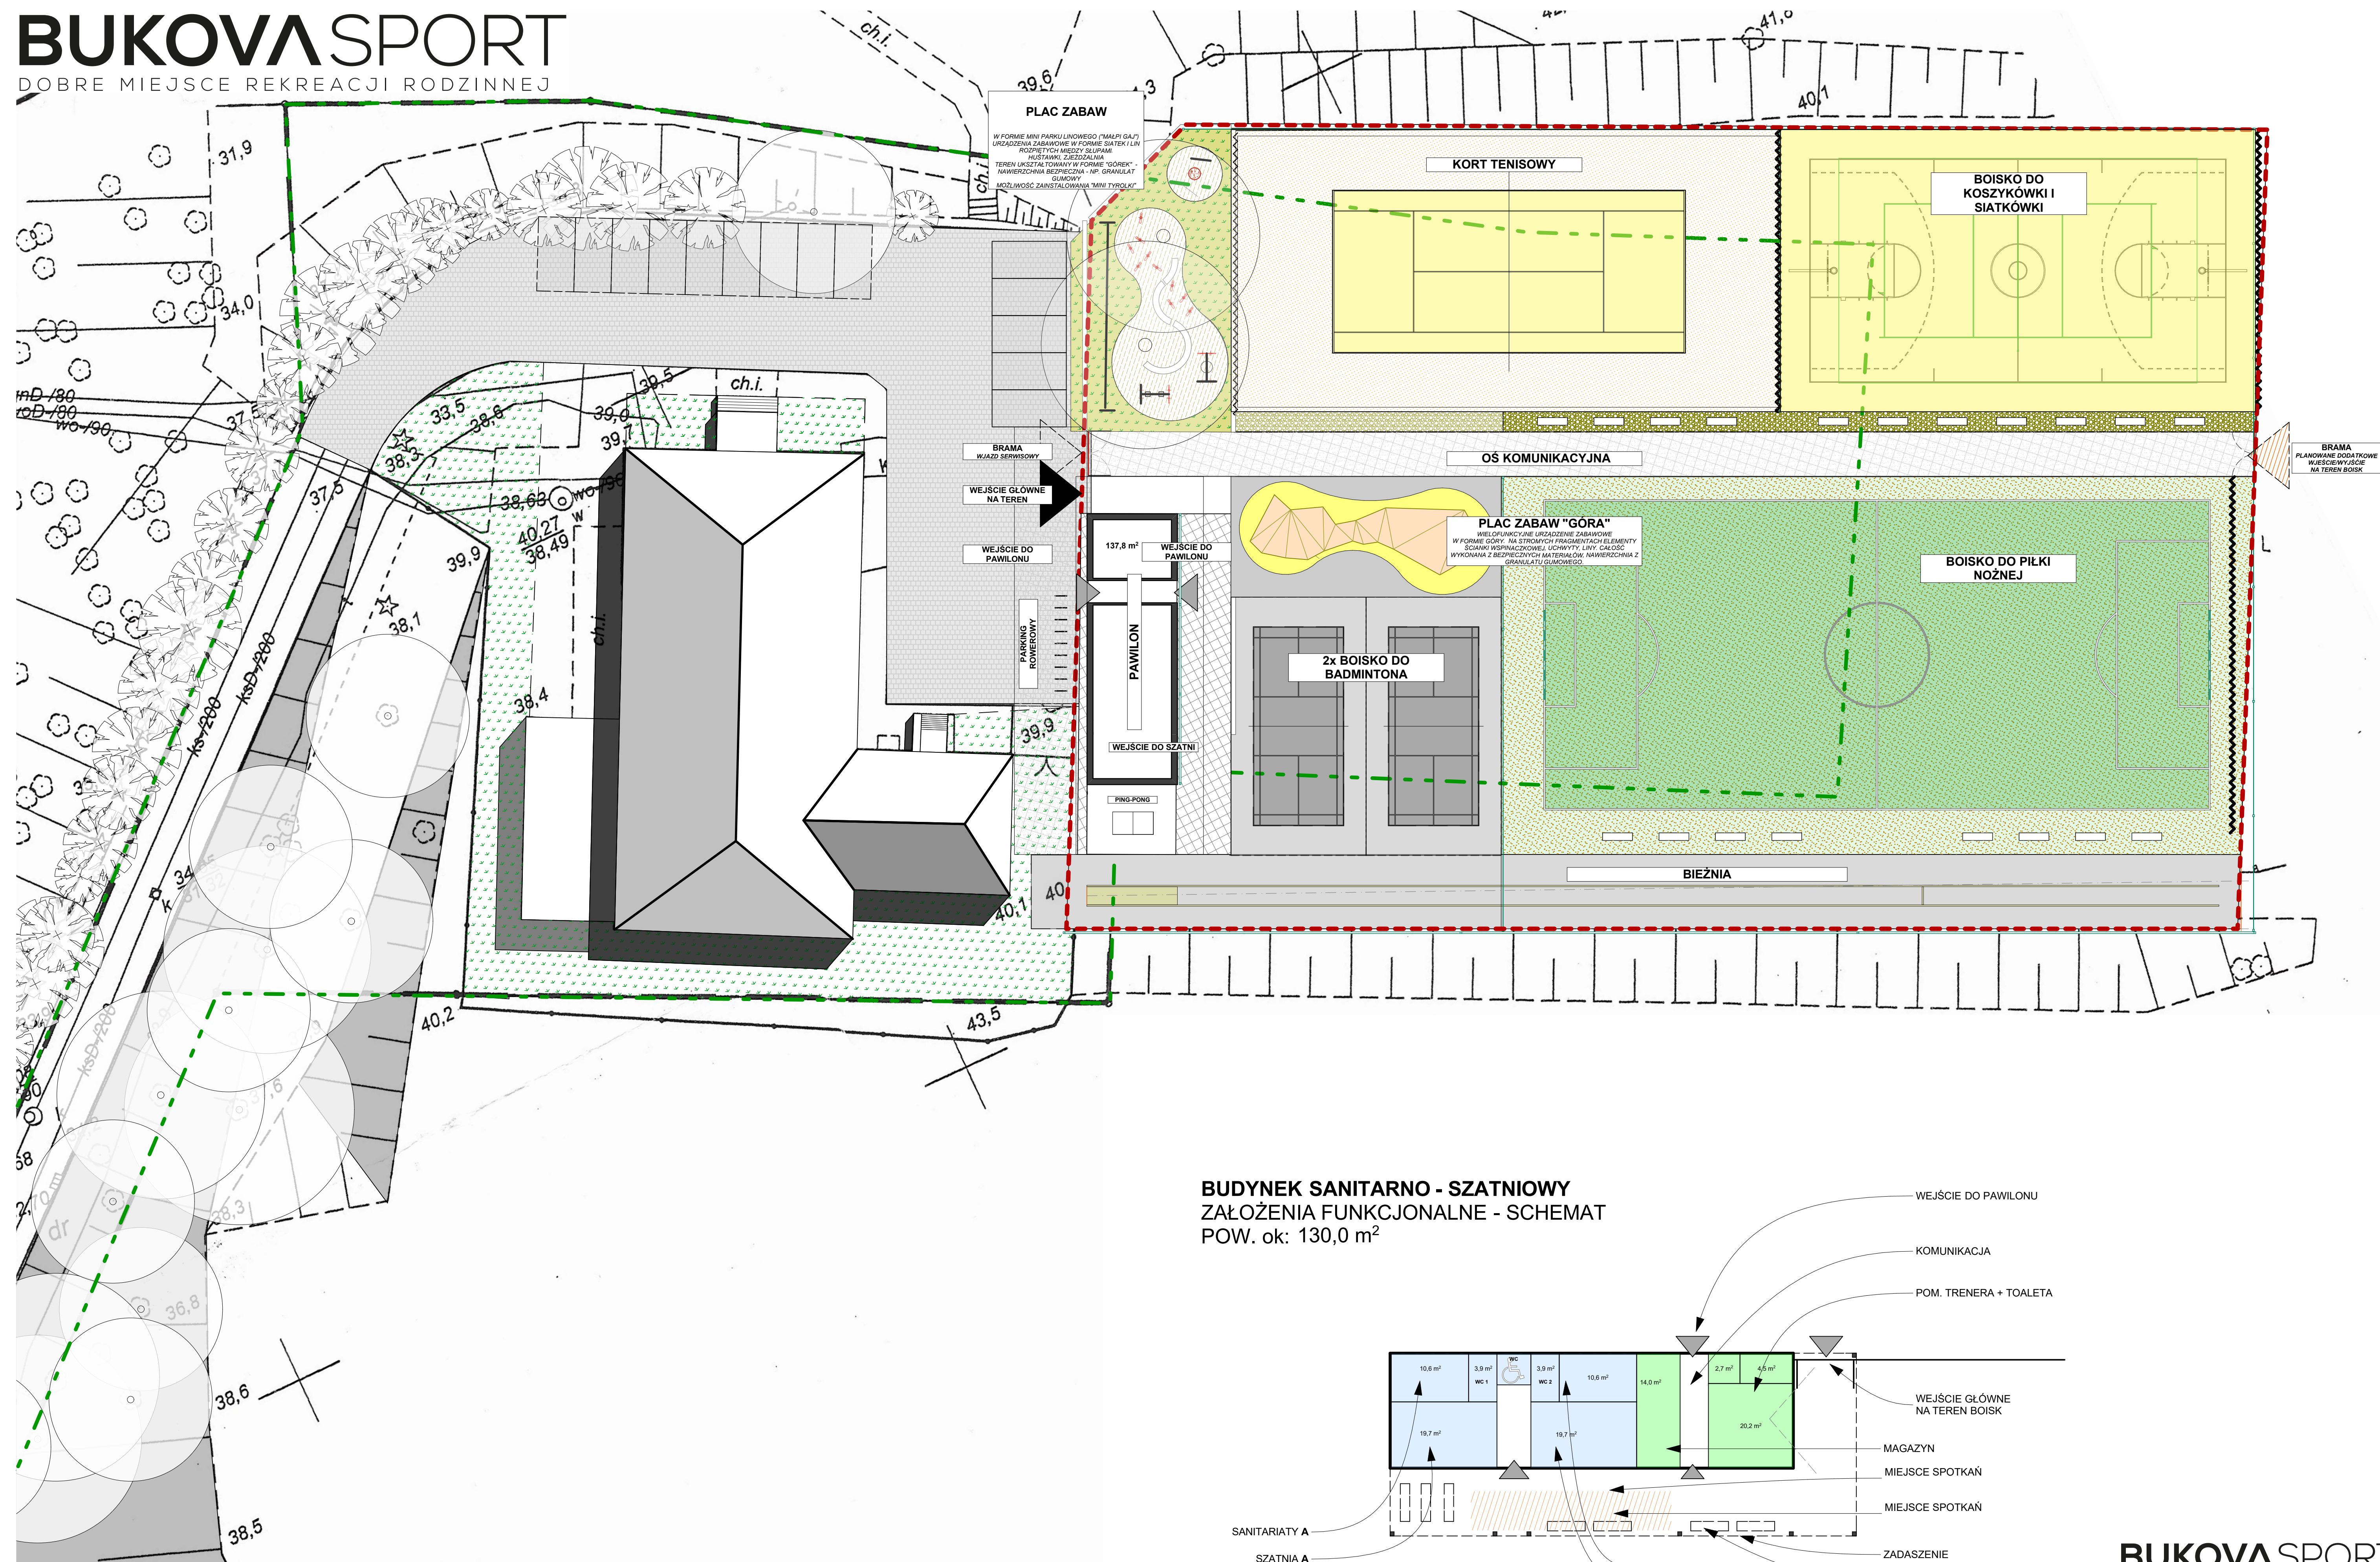

BUDYNEK SANITARNO - SZATNIOWY
ZAŁOŻENIA FUNKCJONALNE - SCHEMAT
 POW. ok: 130,0 m²

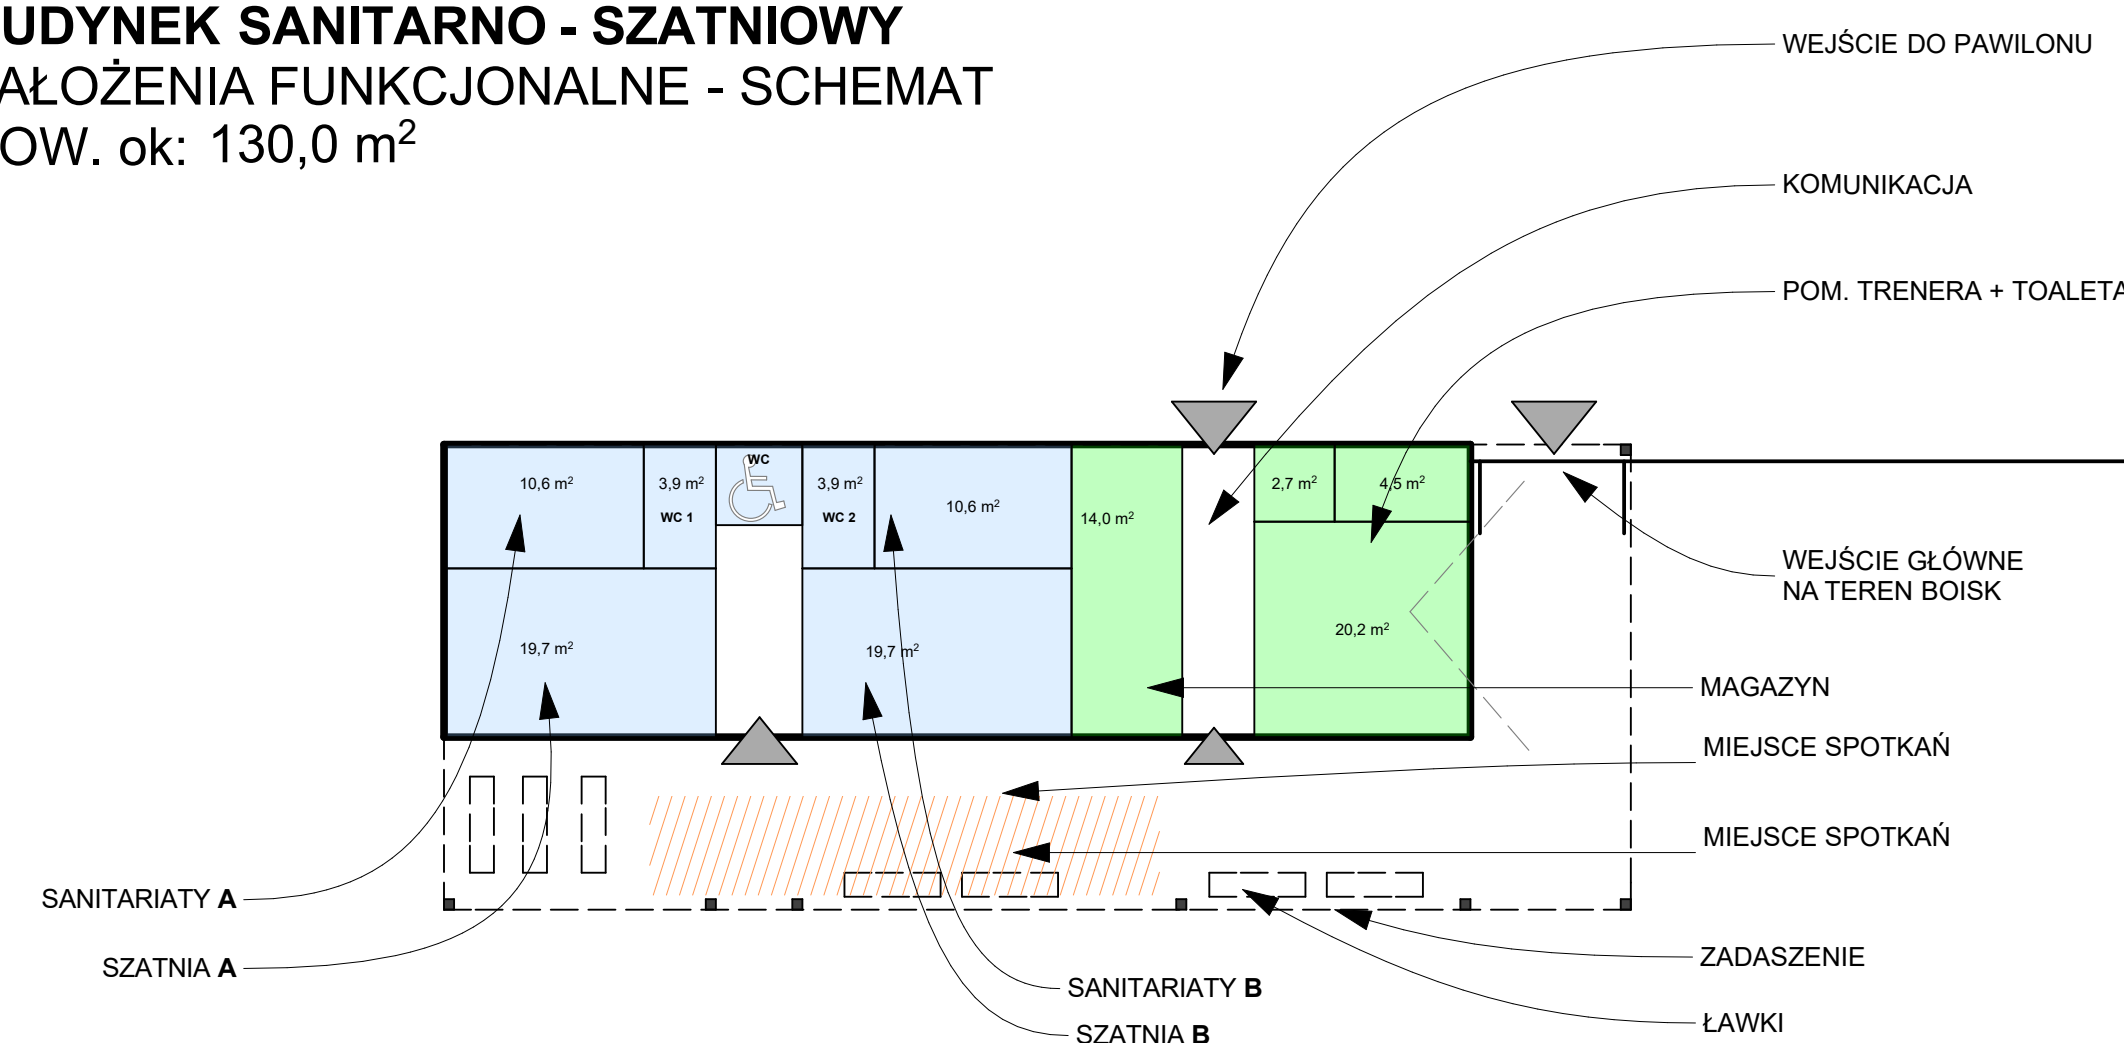

BUKOVASPORT - DOKUMENTACJA FOTO MIEJSCA INWESTYCJI





